



Layout/Floor Plans

敷地配置図・各階平面図


S=1/400

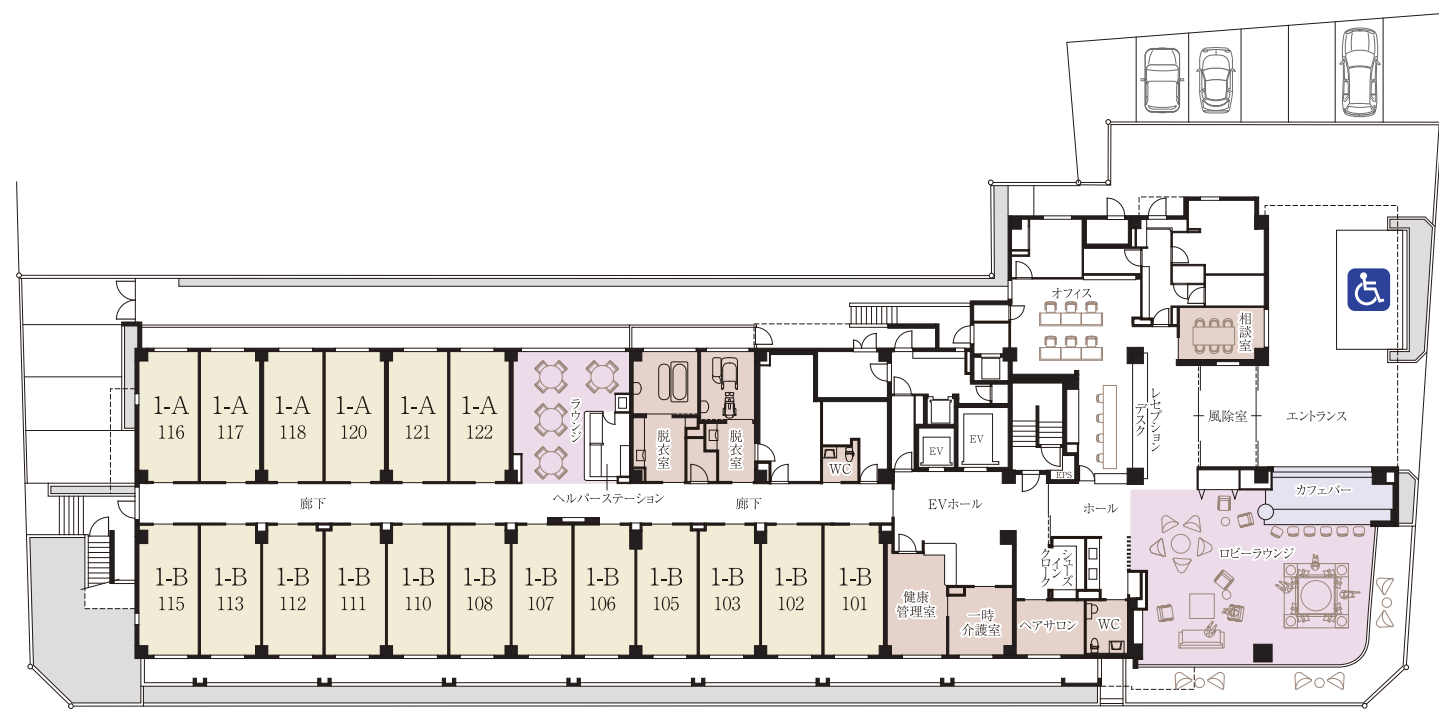


敷地配置図・1F平面図

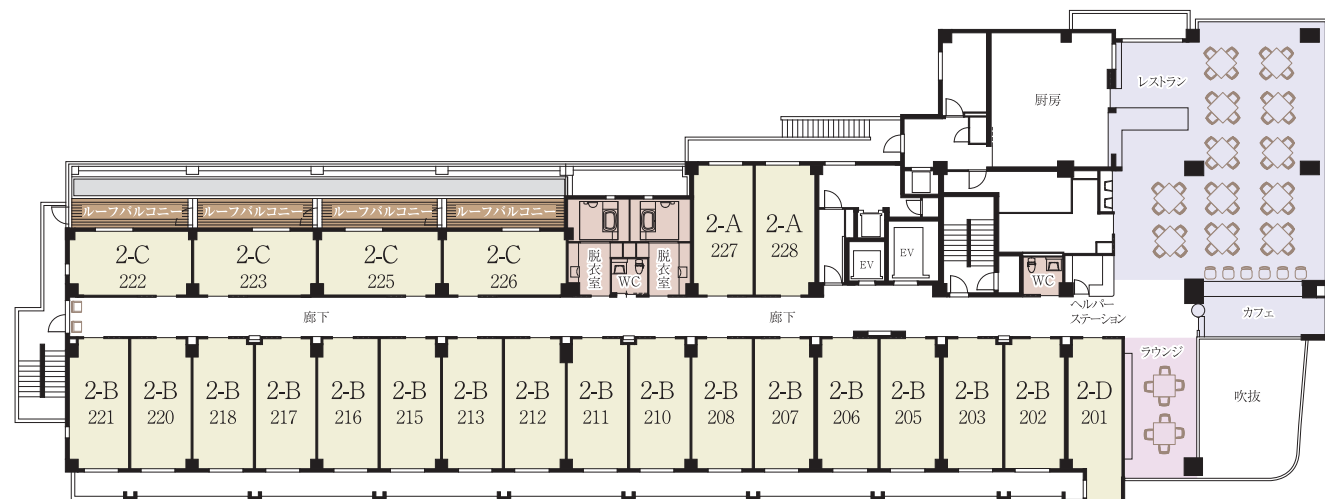

2F平面図

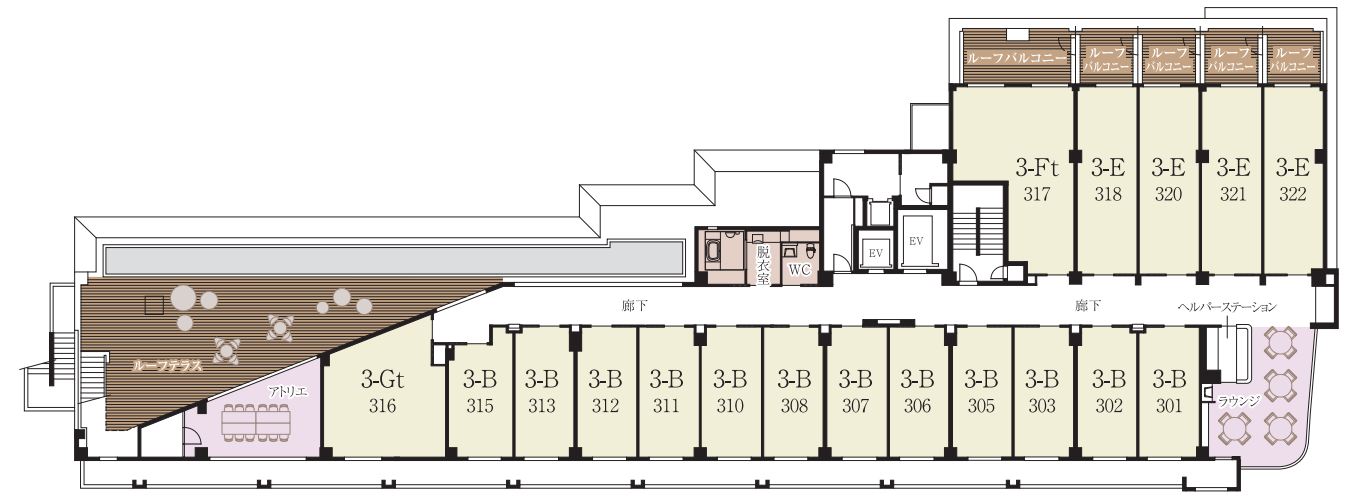

3F平面図

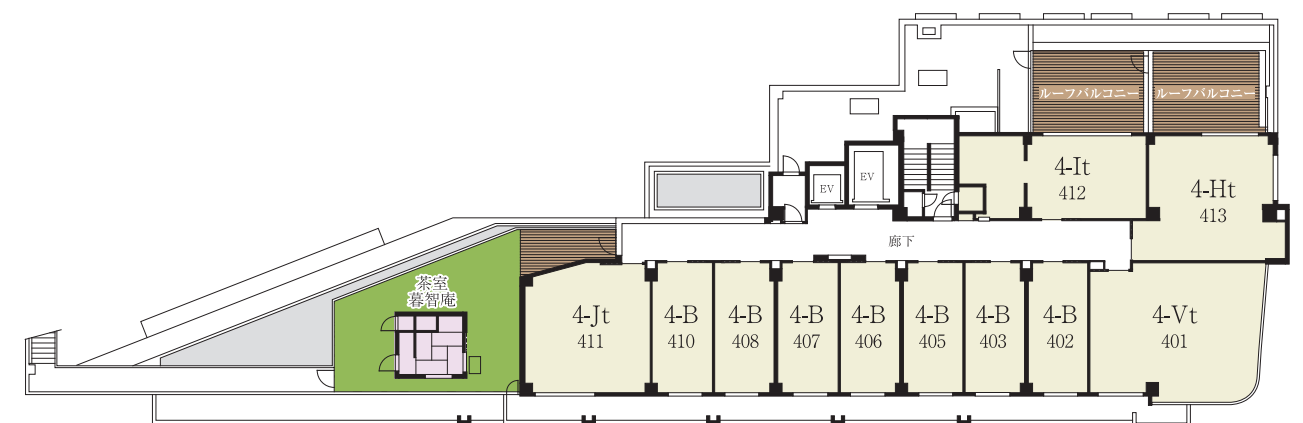

4F平面図